


**randenraum**  
69 m<sup>2</sup>

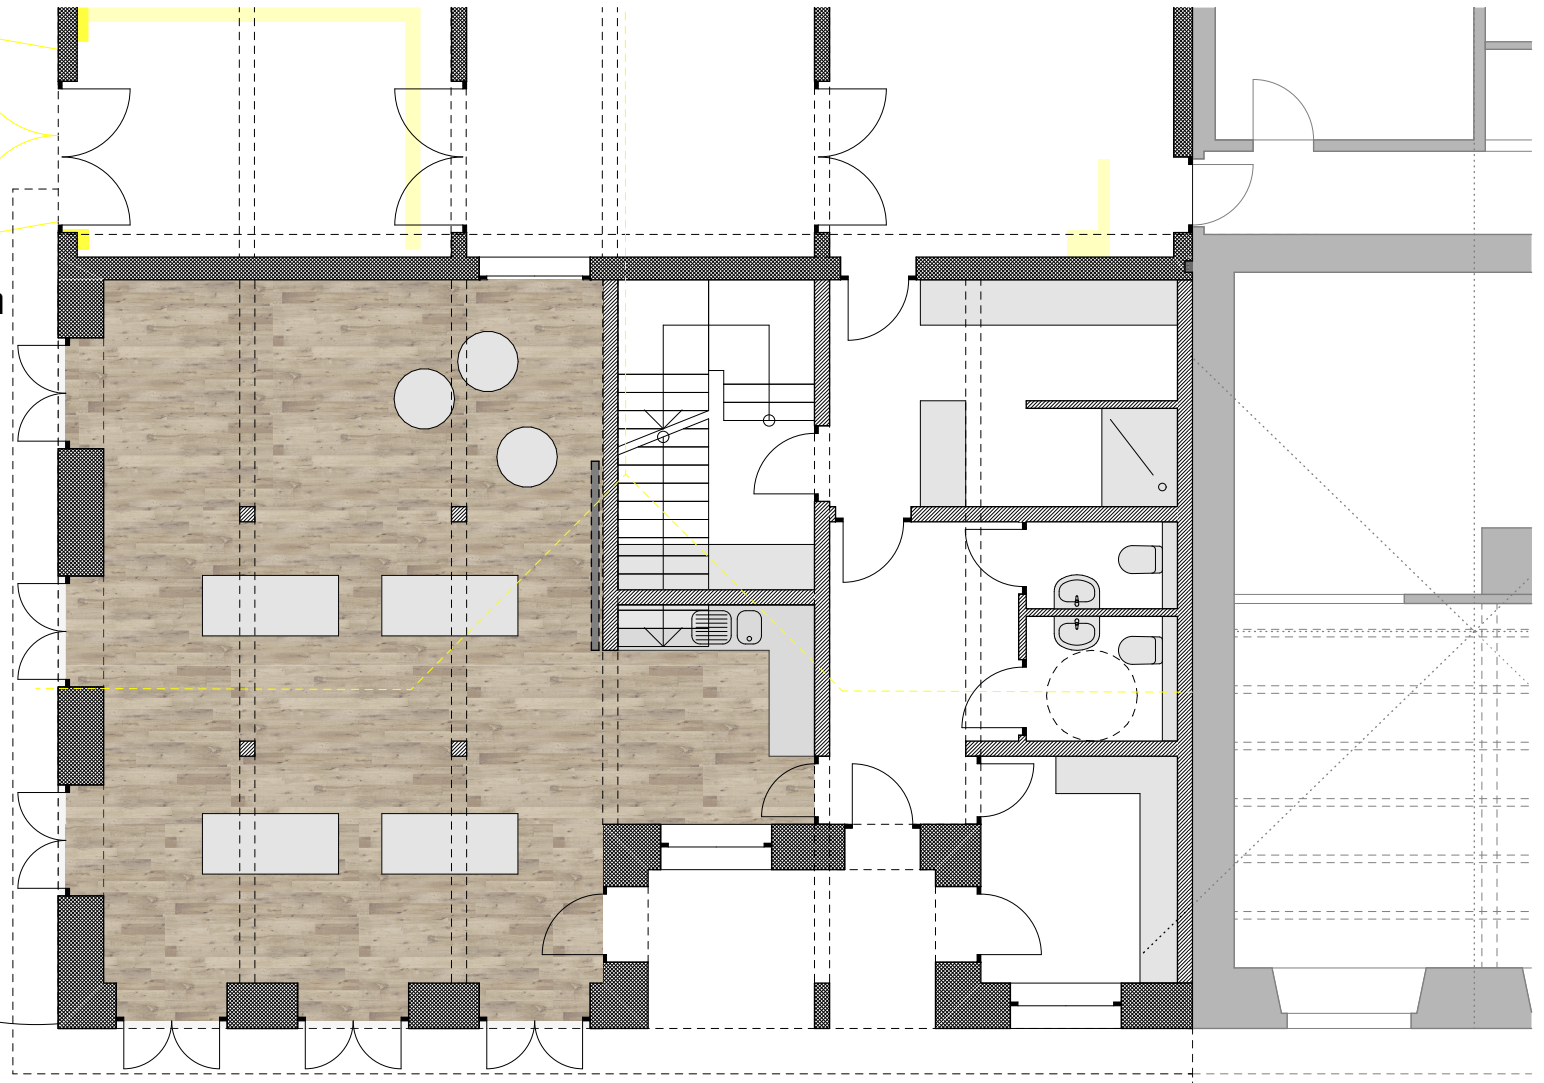

2005\_SIBL **ERSATZNEUBAU RANDENZENTRUM**  
GENOSSENSCHAFT SIBLINGER RANDEN, 8225 SIBLINGEN

V SP3 **vorprojekt ersatzneubau**  
anteile randenraum

sämtliche masse sind am bau zu überprüfen.




mst 1:100

11.06.2020  
A4

MARTIN BÖLSTERLI  
BOLSTERLI@BOLSTERLIHITZ.CH  
BÖLSTERLI HITZ GMBH  
PFINGSTWEIDSTRASSE 6  
CH-8005 ZÜRICH

**BÖLSTERLI  
HITZ  
GMBH**  
ARCHITEKTUR  
DESIGN  
KUNST

**randenraum**  
69 m<sup>2</sup>

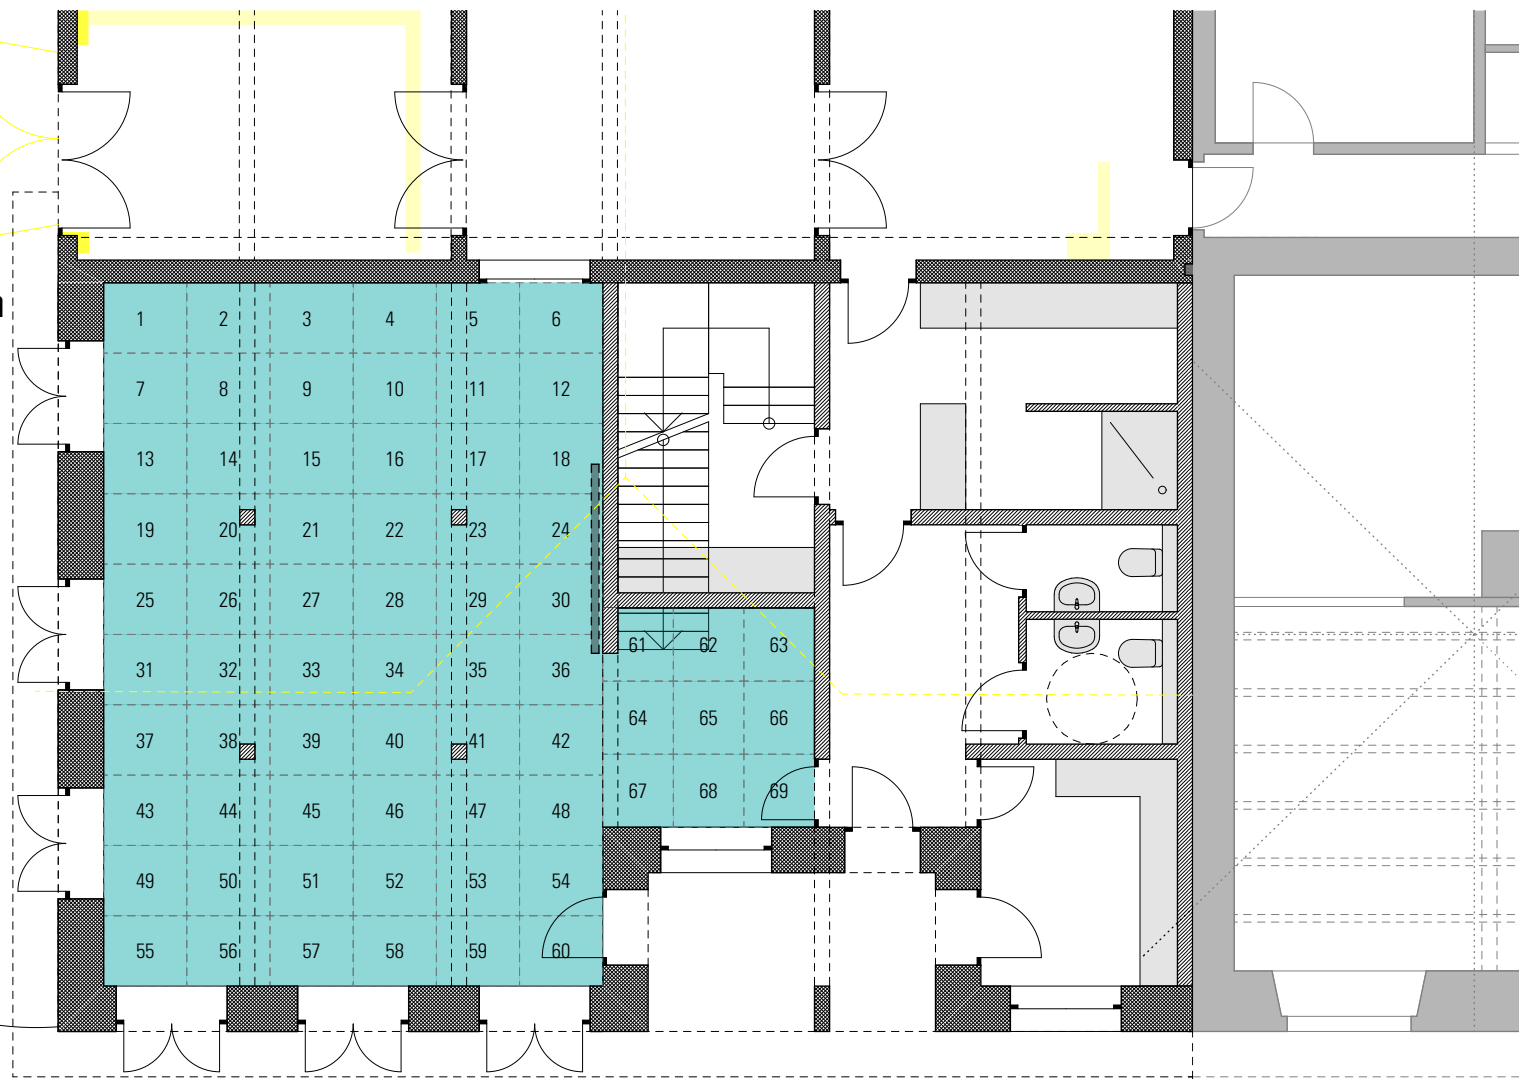

2005\_SIBL **ERSATZNEUBAU RANDENZENTRUM**  
GENOSSENSCHAFT SIBLINGER RANDEN, 8225 SIBLINGEN

V SP1 **vorprojekt ersatzneubau**  
anteile randenraum

sämtliche masse sind am bau zu überprüfen.



mst 1:100

MARTIN BÖLSTERLI  
BOLSTERLI@BOLSTERLIHITZ.CH  
BÖLSTERLI HITZ GMBH  
PFINGSTWEIDSTRASSE 6  
CH-8005 ZÜRICH

11.06.2020  
A4

**BÖLSTERLI  
HITZ  
GMBH**  
ARCHITEKTUR  
DESIGN  
KUNST